



Parkeringen mot järnvägen

Kommunen ska nu starta ombyggnationen av parkeringsplatserna mot järnvägen. Arbetet delas in i två etapper, 1 och 2. Etapp 2 startar måndag 22 maj. Etapp 1 på kartan återkommer vi med startdatum för. Under ombyggnadstiden kan man parkera på den etapp som inte då berörs samt parkeringen vid återvinningen. Efter ombyggnationen så kommer parkeringen vid återvinningen ej gå att nyttja som boendeparkering.

Efter att ombyggnationen är klar så kommer platser finnas att hyra från 1 augusti av Helix Bostäder för 350:-/mån. Först så erbjuder vi alla lägenheter 1 plats per lägenhet. Blir det platser över så kan man få hyra 2 platser. Intresseanmälan görs via Riksbyggen på www.riksbyggen.se/hyresratter och sedan p-plats.

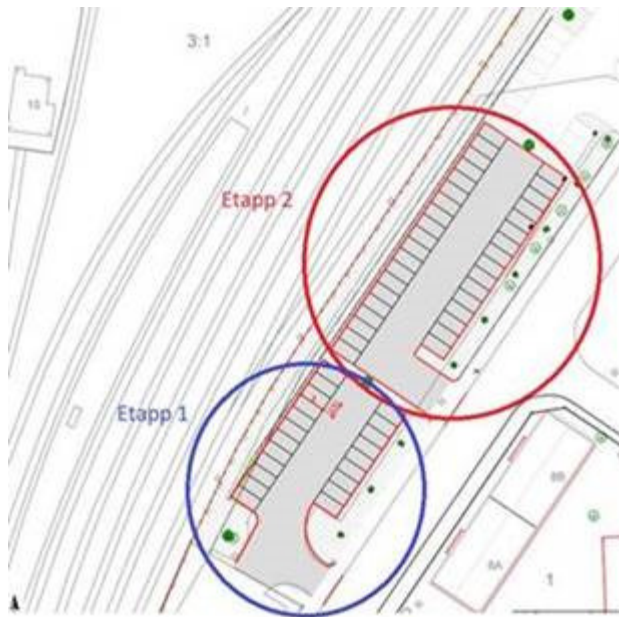

3:1

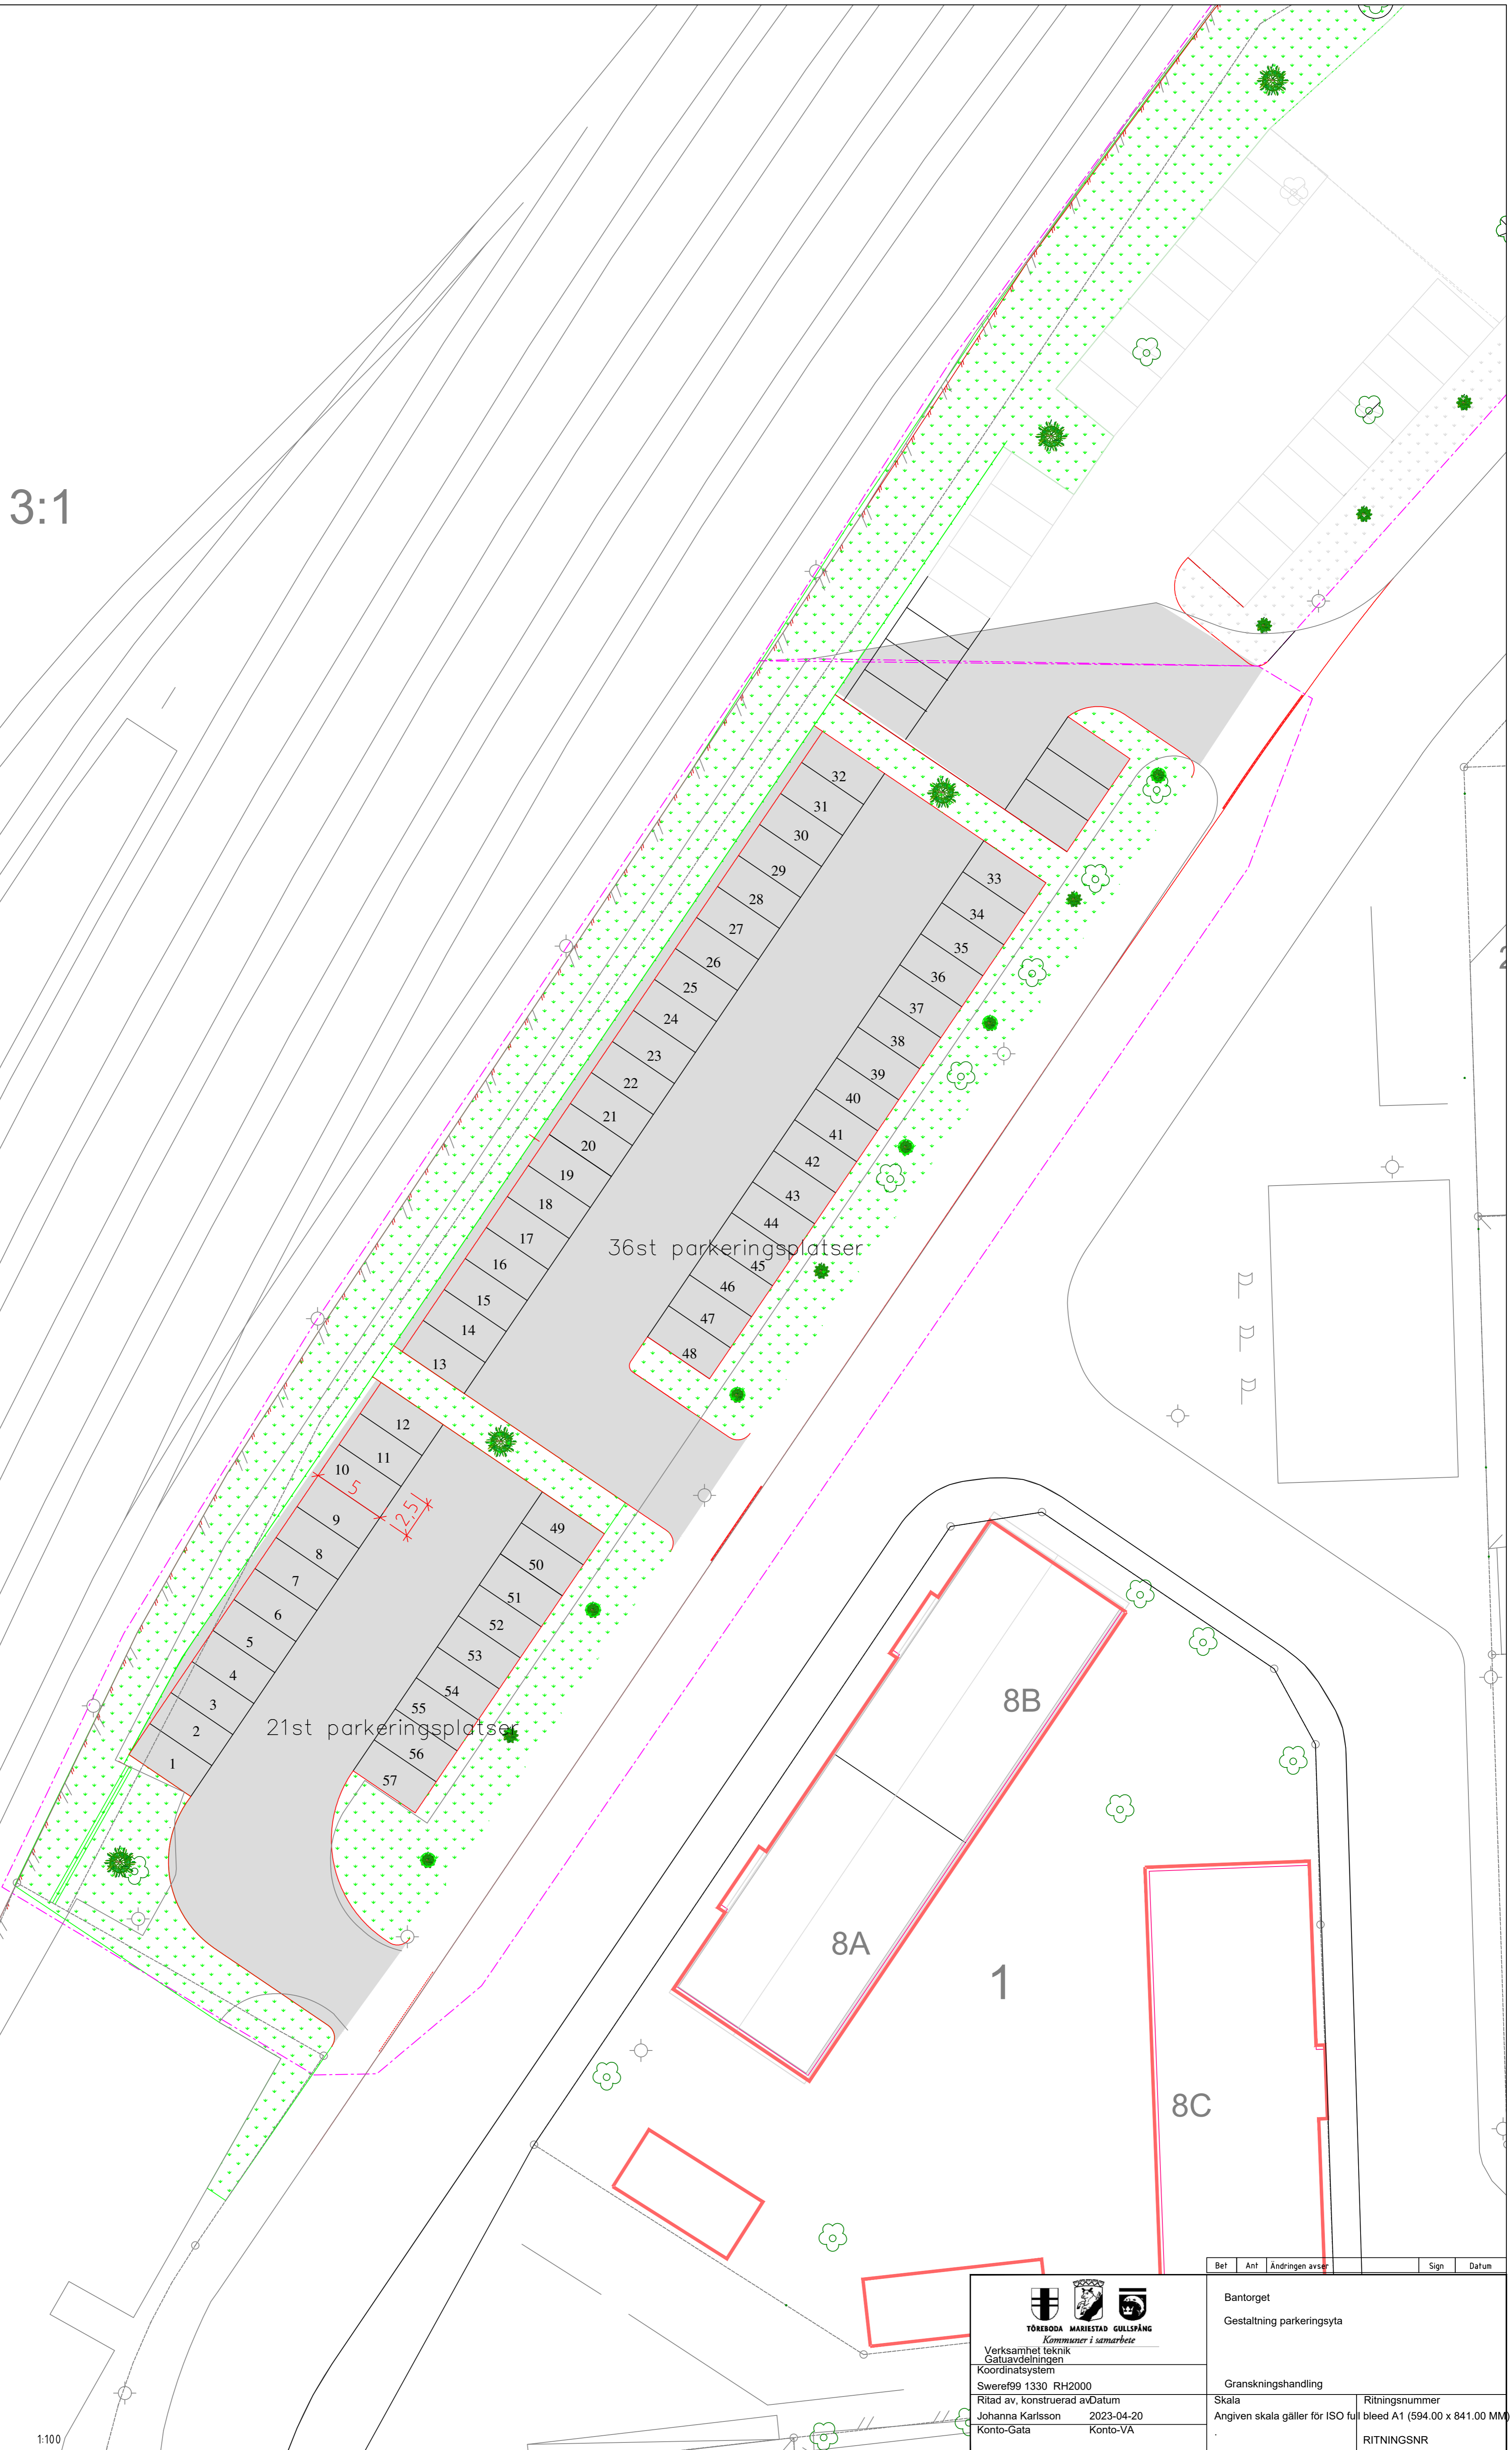

36st parkeringsplatser


21st parkeringsplatser

8B

8A

1

8C

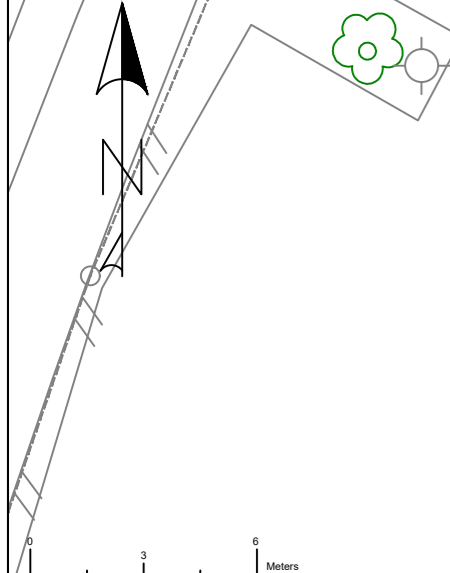

1:100

Bel	Ant	Ändringen avser	Sign	Datum
 TÖREBODA MARIESTAD GULLSPÅNG <i>Kommuner i samarbete</i>				
Verksamhet teknik Gatuavdelningen Koordinatsystem			Granskningshandling	
Sweref99 1330 RH2000			Skala	
Ritad av, konstruerad avDatum			Ritningsnummer	
Johanna Karlsson 2023-04-20			Angiven skala gäller för ISO full bleed A1 (594.00 x 841.00 MM)	
Konto-Gata			Konto-VA	
RITNINGSNR				